

6-TENNIS COURTS - INDOOR / OUTDOOR

TERRAINS DE TENNIS - INTÉRIEURS / EXTÉRIEURS



PROJECT VIDEOS

INDOOR / OUTDOOR TENNIS COURTS

TERRAINS DE TENNIS INTÉRIEURS - EXTÉRIEURS

- ▶ Including 1 Indoor and 1 Outdoor tennis court
Incluant 1 terrain de tennis intérieur et 1 extérieur
- ▶ Indoor court dimensions : 22,15 m x 36,57 m
Dimensions du terrain intérieur: 22,15 m x 36,57 m
- ▶ Outdoor court dimensions : 18,70 m x 36,70 m
Dimensions du terrain extérieur: 18,70 m x 36,70 m
- ▶ Acrylic flooring according to **ITF** standards
Revêtement de sol acrylique aux normes **ITF**



150
SEATING CAPACITY
SPECTATEURS



ITF
STANDARDS
NORMES
ITF



6 MONTHS
DELIVERY TIME
DÉLAI DE LIVRAISON
6 MOIS



LIGHTING
INTERNATIONAL STANDARDS
NORMES
INTERNATIONALES



**HOT DIP
GALVANIZED**
INDOOR
INTÉRIEUR GALVANISÉ
À CHAUD

TENNIS COURTS

TERRAINS DE TENNIS

- ▶ Including 1 Indoor and 1 Outdoor tennis court
Incluant 1 terrain de tennis intérieur et 1 extérieur
- ▶ Indoor Court Dimensions : 22,15 m x 36,57 m
Dimensions du terrain intérieur: 22,15 m x 36,57 m
- ▶ Outdoor Court Dimensions : 18,70 m x 36,70 m
Dimensions du terrain extérieur: 18,70 m x 36,70 m
- ▶ Acrylic flooring according to ITF standards
Revêtement de sol acrylique aux normes ITF

INDOOR TENNIS COURT


TERRAIN DE TENNIS INTÉRIEURS

- 668 m² Acrylic flooring
668 m² Revêtement de sol acrylique
- 810 m² Roof system constructed from Hot-Dip galvanized steel
810 m² Système de toit en acier galvanisé à chaud
- 2.750 m² Sandwich panel side covering
2.750 m² Panneau sandwich latéral
- 150 seating capacity grandstands
Tribune de 150 spectateurs
- 450 m² 50 x 50 x 3.5 mm PVC coated wire mesh
450 m² Treillis métallique enduit de PVC 50 x 50 x 3.5mm
- 1.200 m² net with 12x12 cm eye range
1.200 m² Filet avec mailles 12x12 cm
- Tennis Net Posts
Poteaux de filet de tennis
- 1 Referee chair and 2 Athlete rest benches
1 chaise d'arbitre et 2 bancs de repos d'athlète
- 1 Scoreboard
Tableau de bord
- 250-500 lux lighting system
Système d'éclairage de 250 - 500 lux
- Ventilation system
Système de ventilation
- PU or PVC flooring - (optional)
Revêtement de sol en PU ou PVC - (facultatif)

OUTDOOR TENNIS COURT



TERRAIN DE TENNIS EXTÉRIEURS

- Dimensions: 18,70 m x 36,70 m
Dimensions: 18,70 m x 36,70 m
- 668 m² Acrylic flooring
668 m² Revêtement de sol acrylique
- 665 m² modular steel construction
665 m² Construction métallique modulaire
- 665 m² 40 x 40 x 3.5 mm PVC coated wire mesh
665 m² Treillis métallique enduit de PVC 40x40x3,5 mm
- Tennis Net Posts
Poteaux de filet de tennis
- 250-500 lux lighting system
Système d'éclairage de 250 - 500 lux
- Tartan flooring system - (optional)
Revêtement de sol tartan - (facultatif)

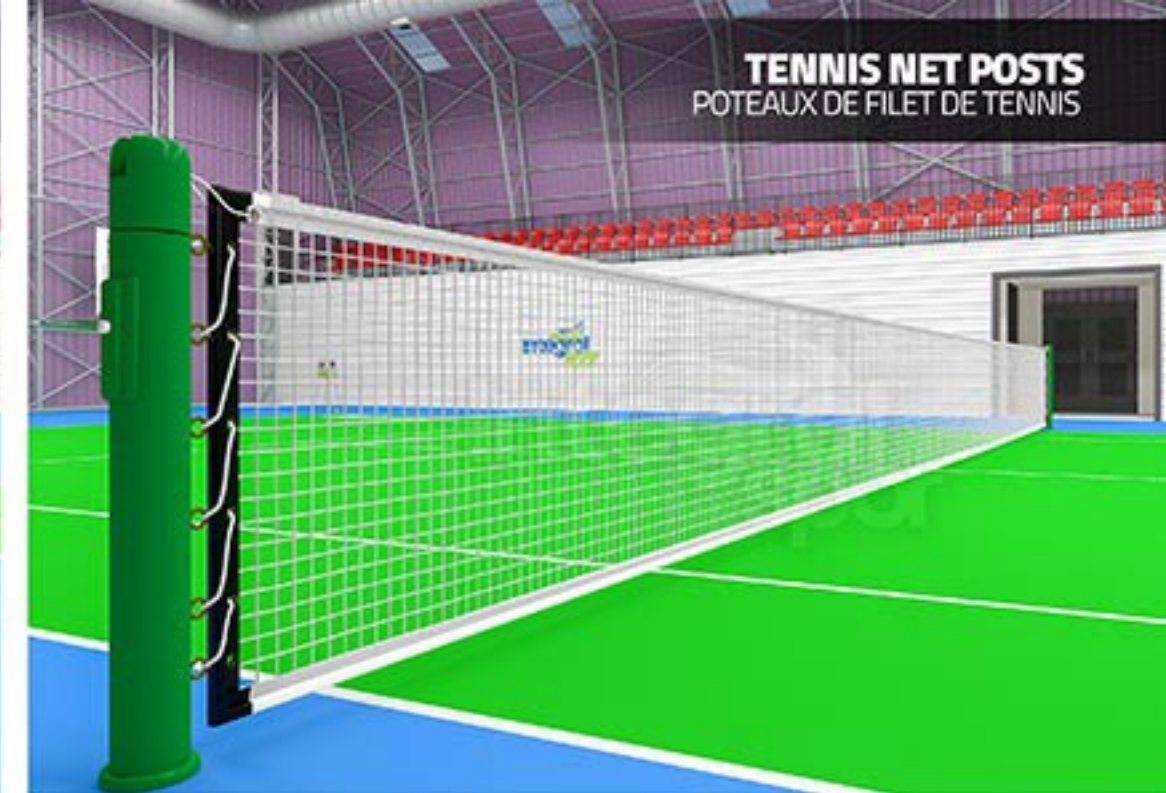


INDOOR TENNIS COURT ARCHITECTURAL PLAN

PLAN ARCHITECTURAL DU TERRAIN DE TENNIS INTÉRIEUR

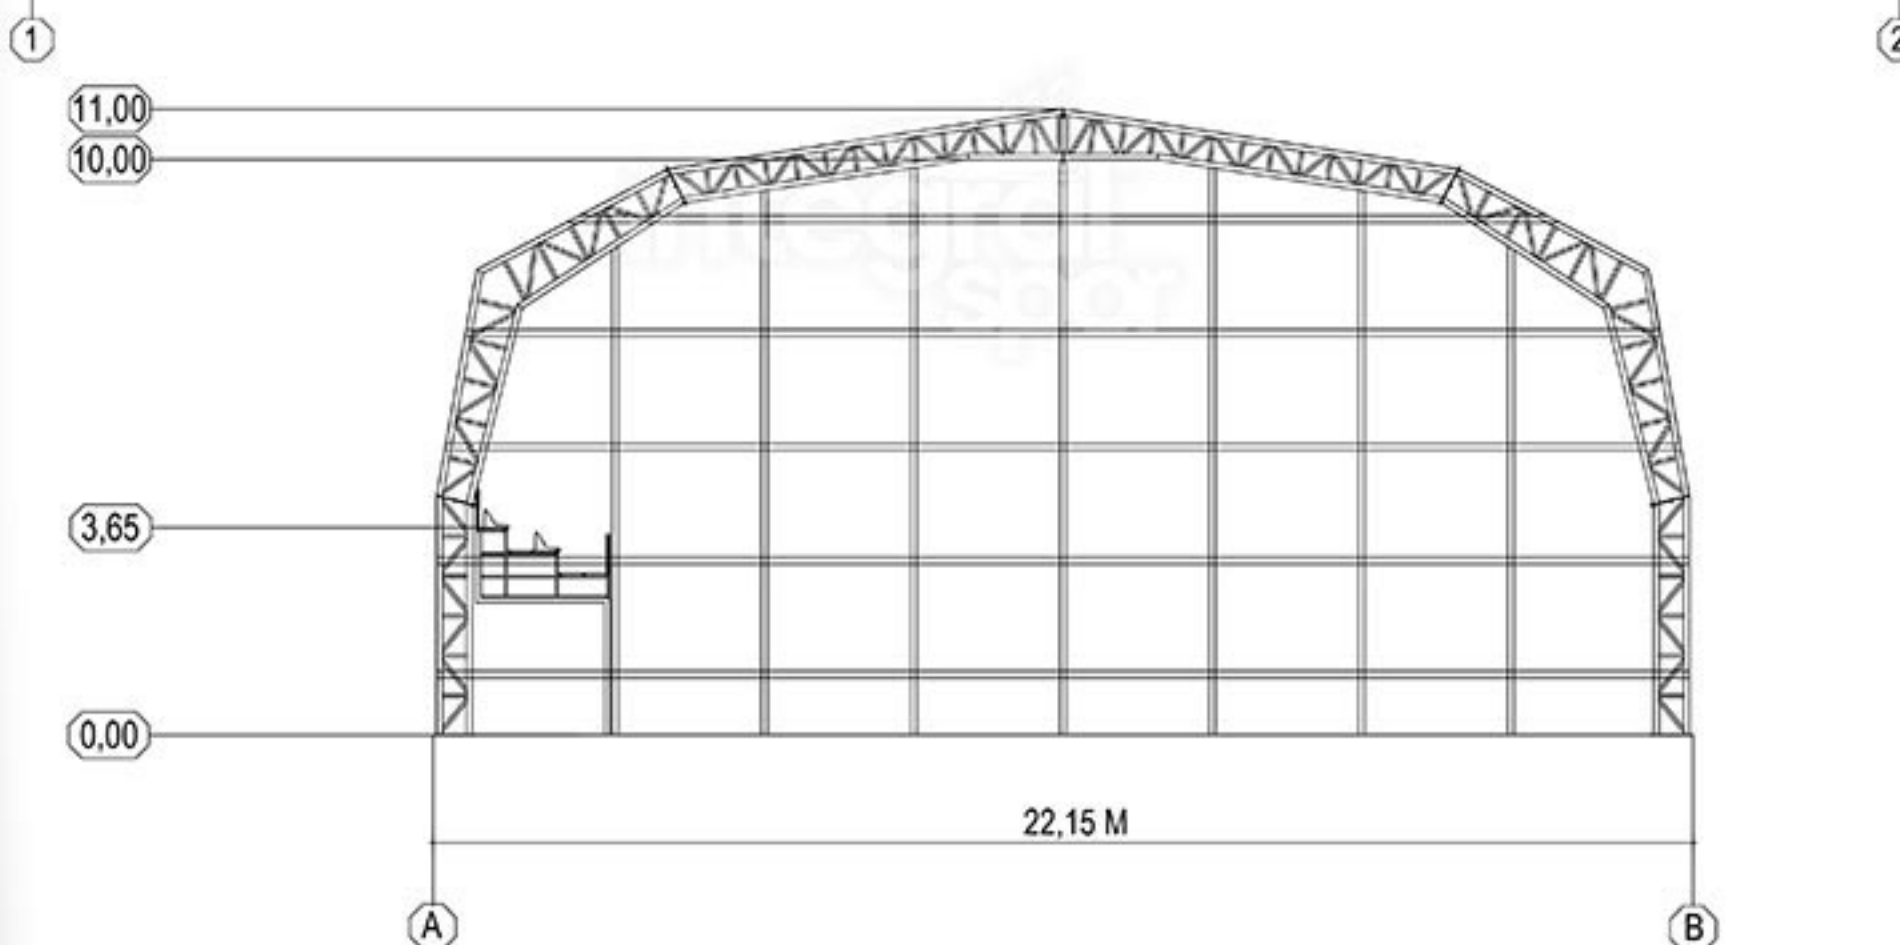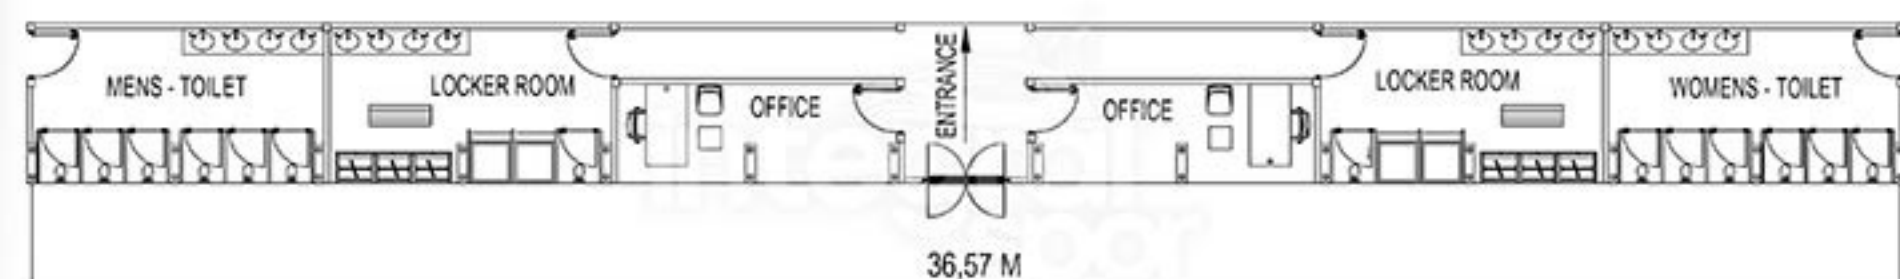



GENERAL VIEW
VUE GÉNÉRALE

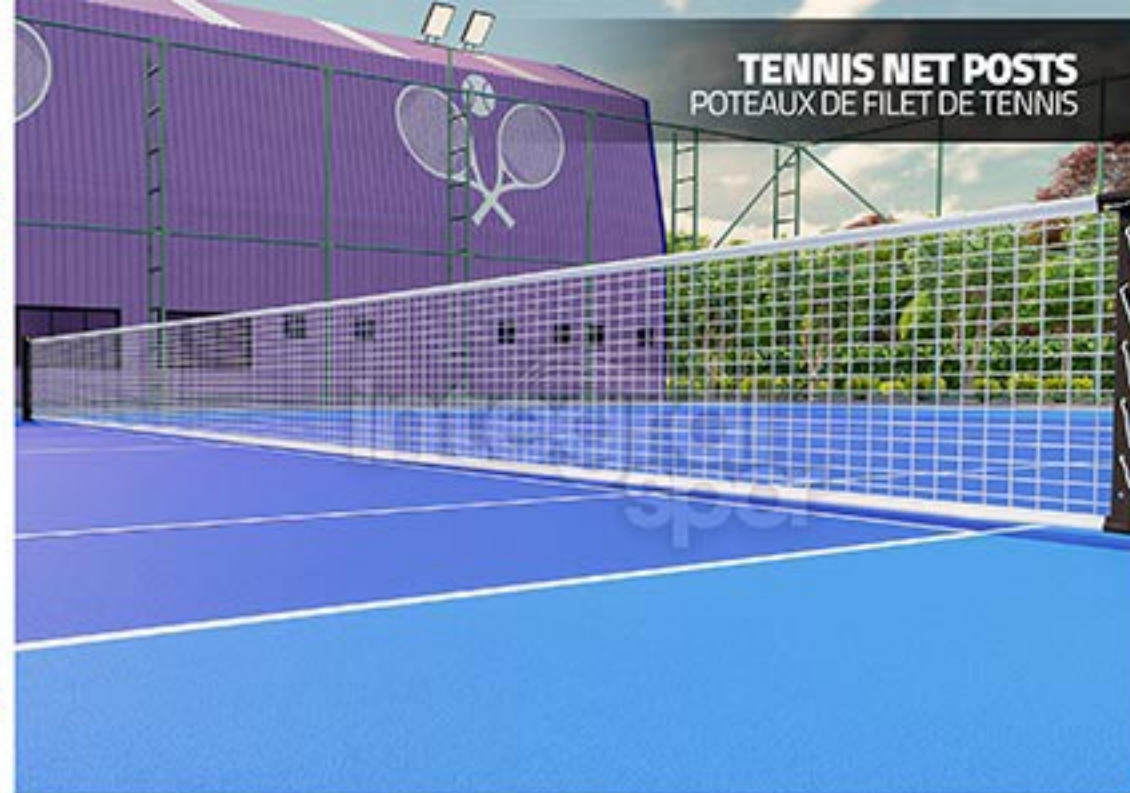

TENNIS NET POSTS
POTEAUX DE FILET DE TENNIS



DRAINAGE SYSTEM
SYSTÈME DE DRAINAGE



STEEL CONSTRUCTION
CONSTRUCTION EN ACIER



OUTDOOR TENNIS COURT
TERRAINS DE TENNIS EXTÉRIEURS
PHOTO GALLERY



LIGHTING
ÉCLAIRAGE





ACRYLIC FLOORING
REVÊTEMENT DE SOL EN ACRYLIQUE



ENTRANCE GATE
PORTE D'ENTRÉE



GENERAL VIEW
VUE GÉNÉRALE

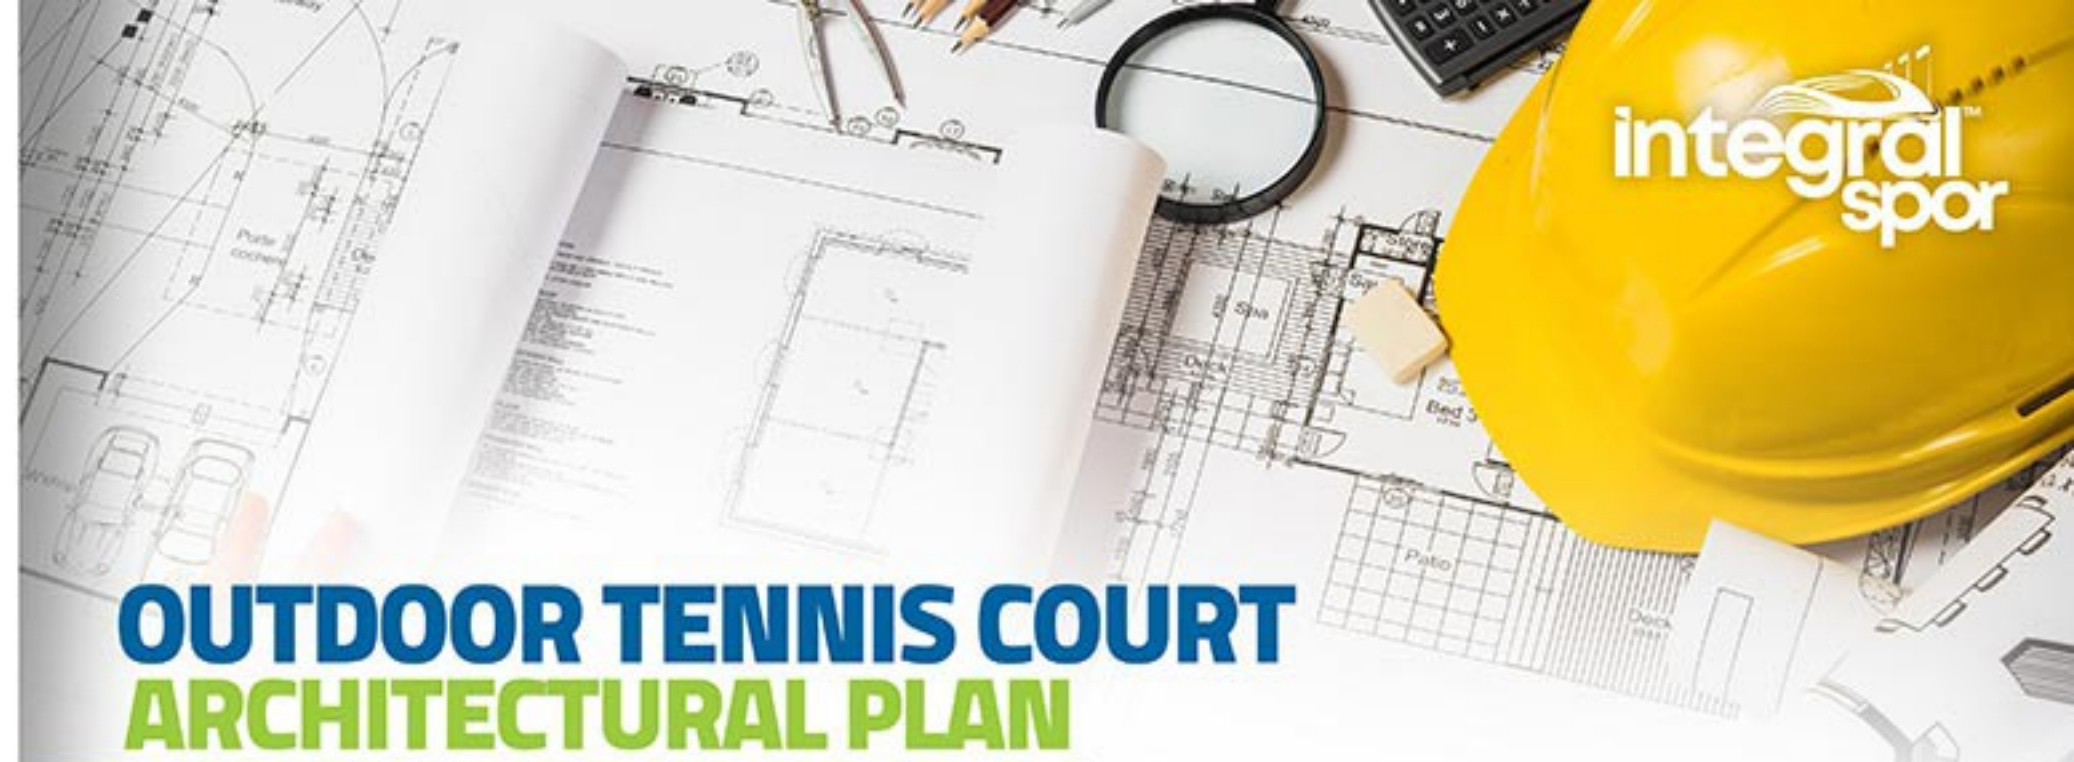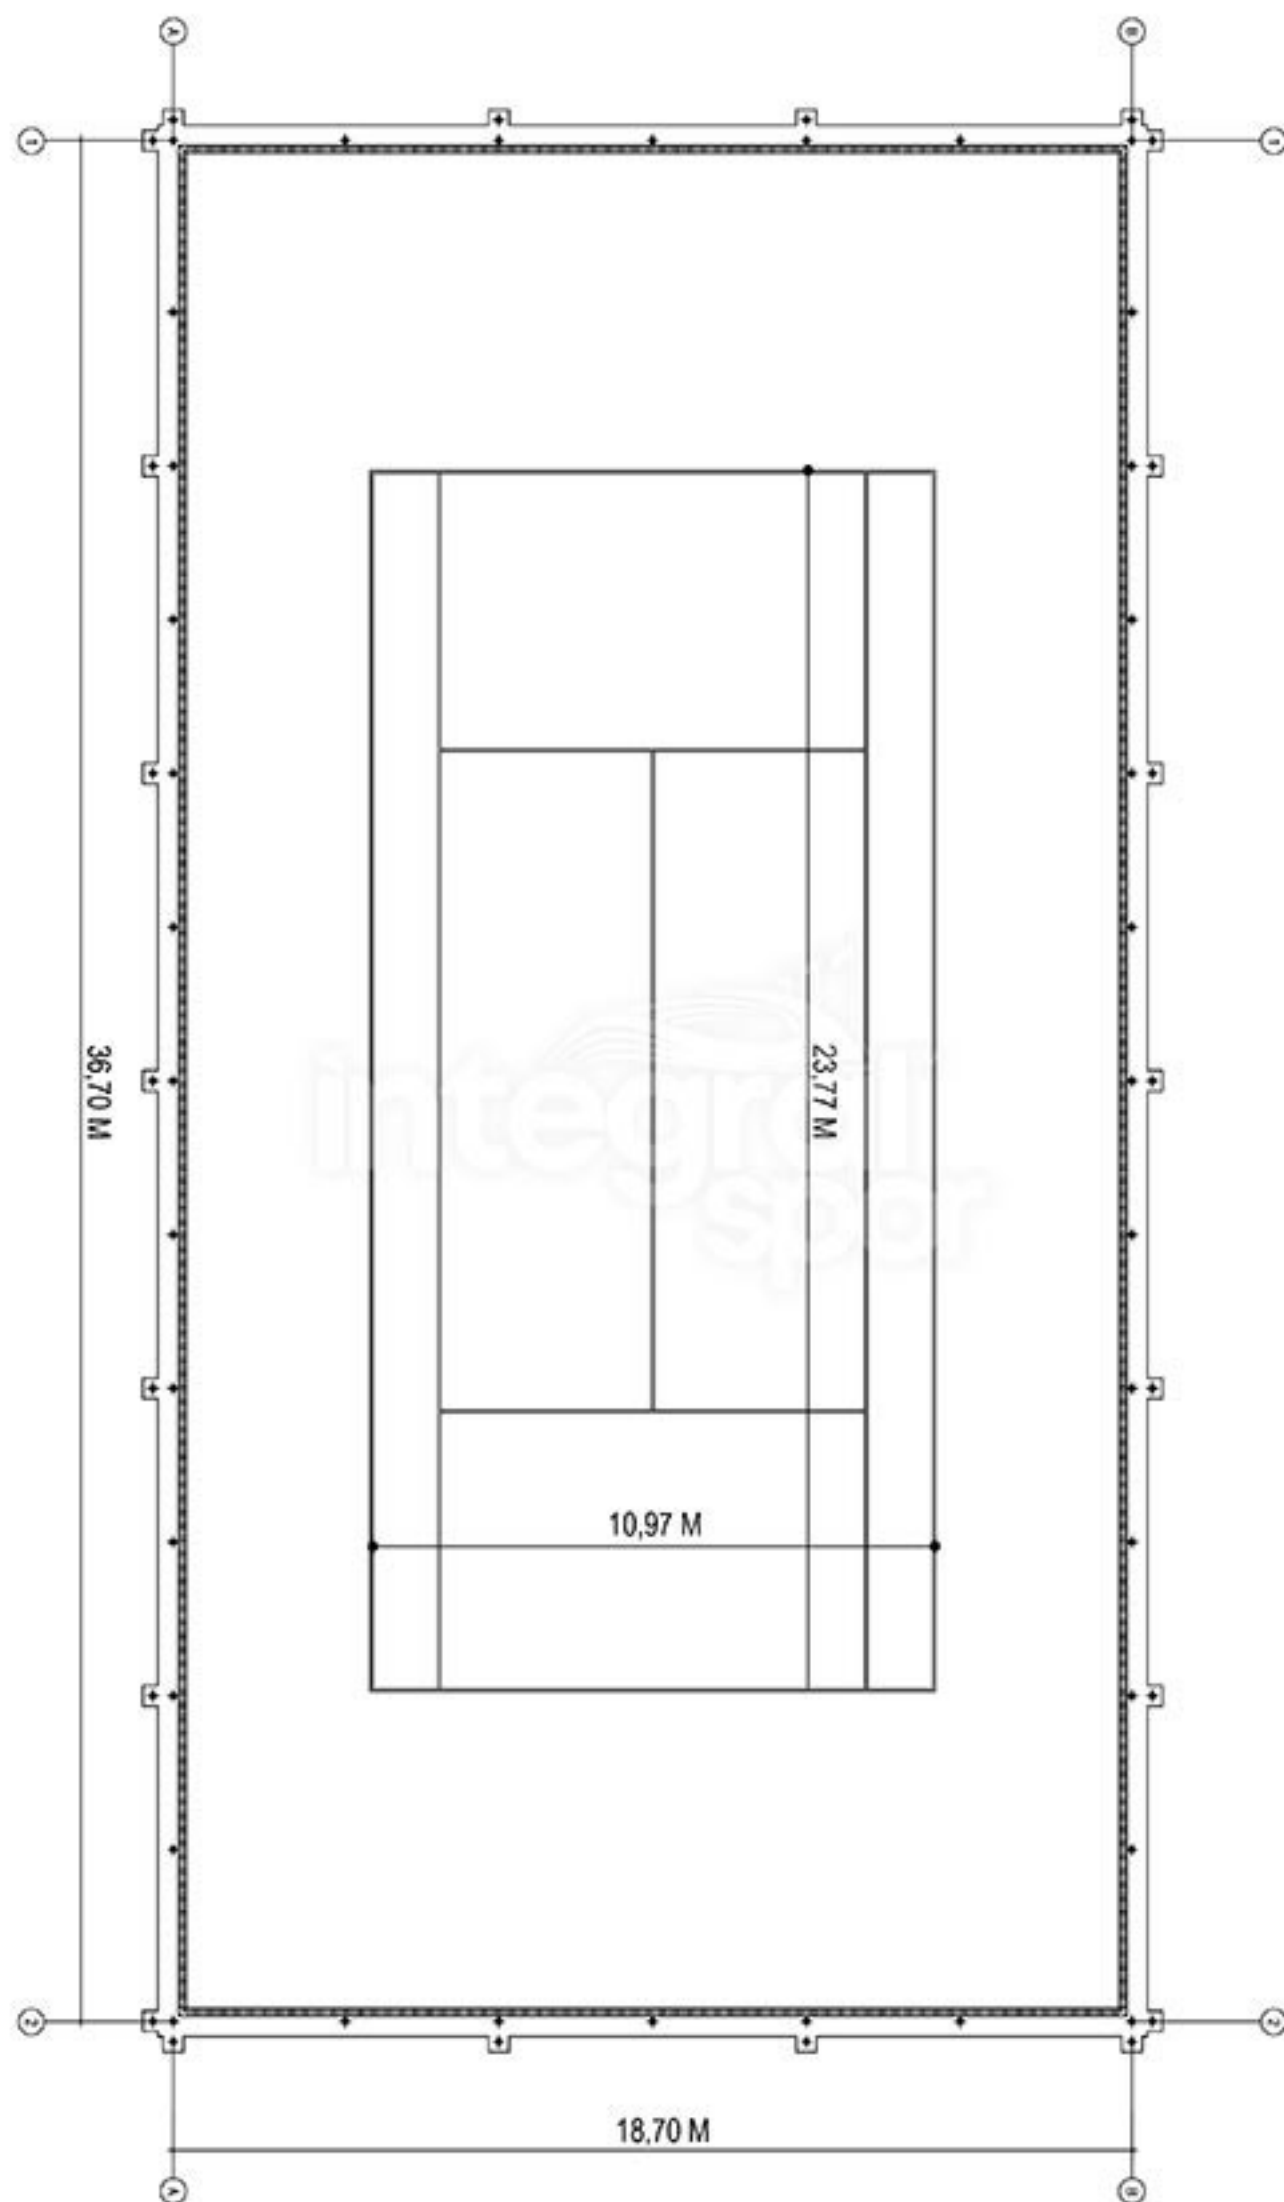

OUTDOOR TENNIS COURT ARCHITECTURAL PLAN

PLAN ARCHITECTURAL DU TERRAIN DE TENNIS EXTÉRIEUR

